

Gerlinde Hube

Dipl.-Ing. Architektin

Wachtelstiege 6

38118 Braunschweig


WOHNHAUS

DÖRENWINKEL 18

SZ-LOBMÄCHTERSEN

ERDGESCHOSS

1:100

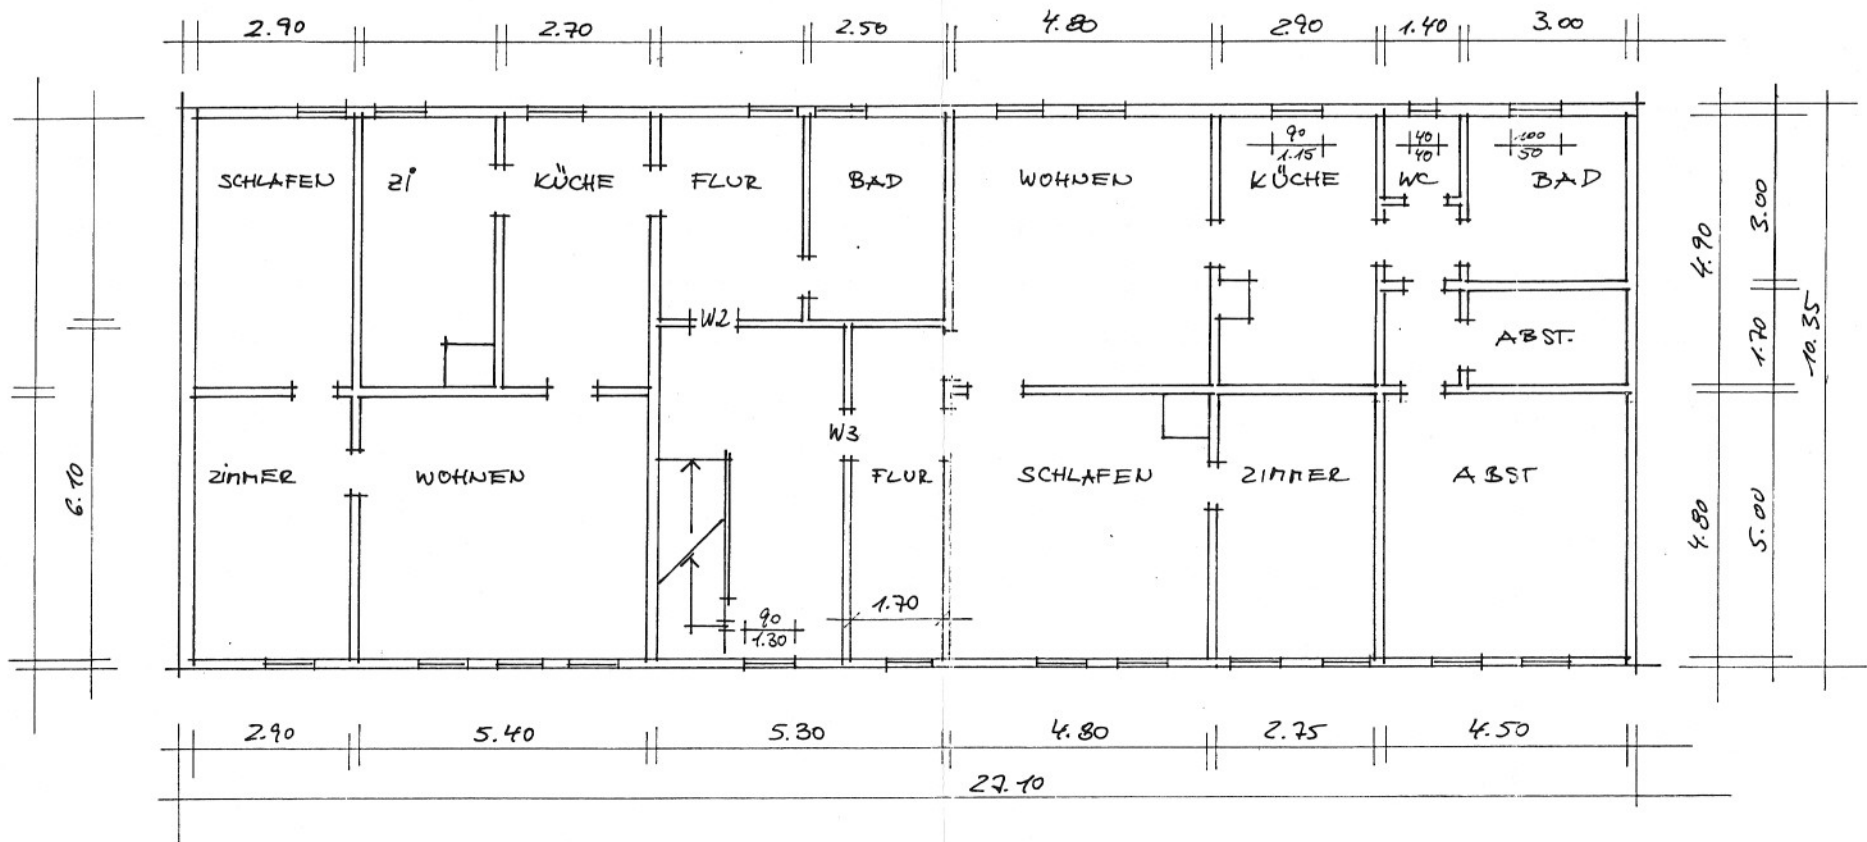

Gerlinde Hube
 Dipl.-Ing. Architektin
 Wachtelstieg 6
 38118 Braunschweig
 WOHNTHAUS
 DOHRENWINKEL 78
 S2-LOBTRACHTERSEN
 1. OBERGESCHOSS
 M 1:100